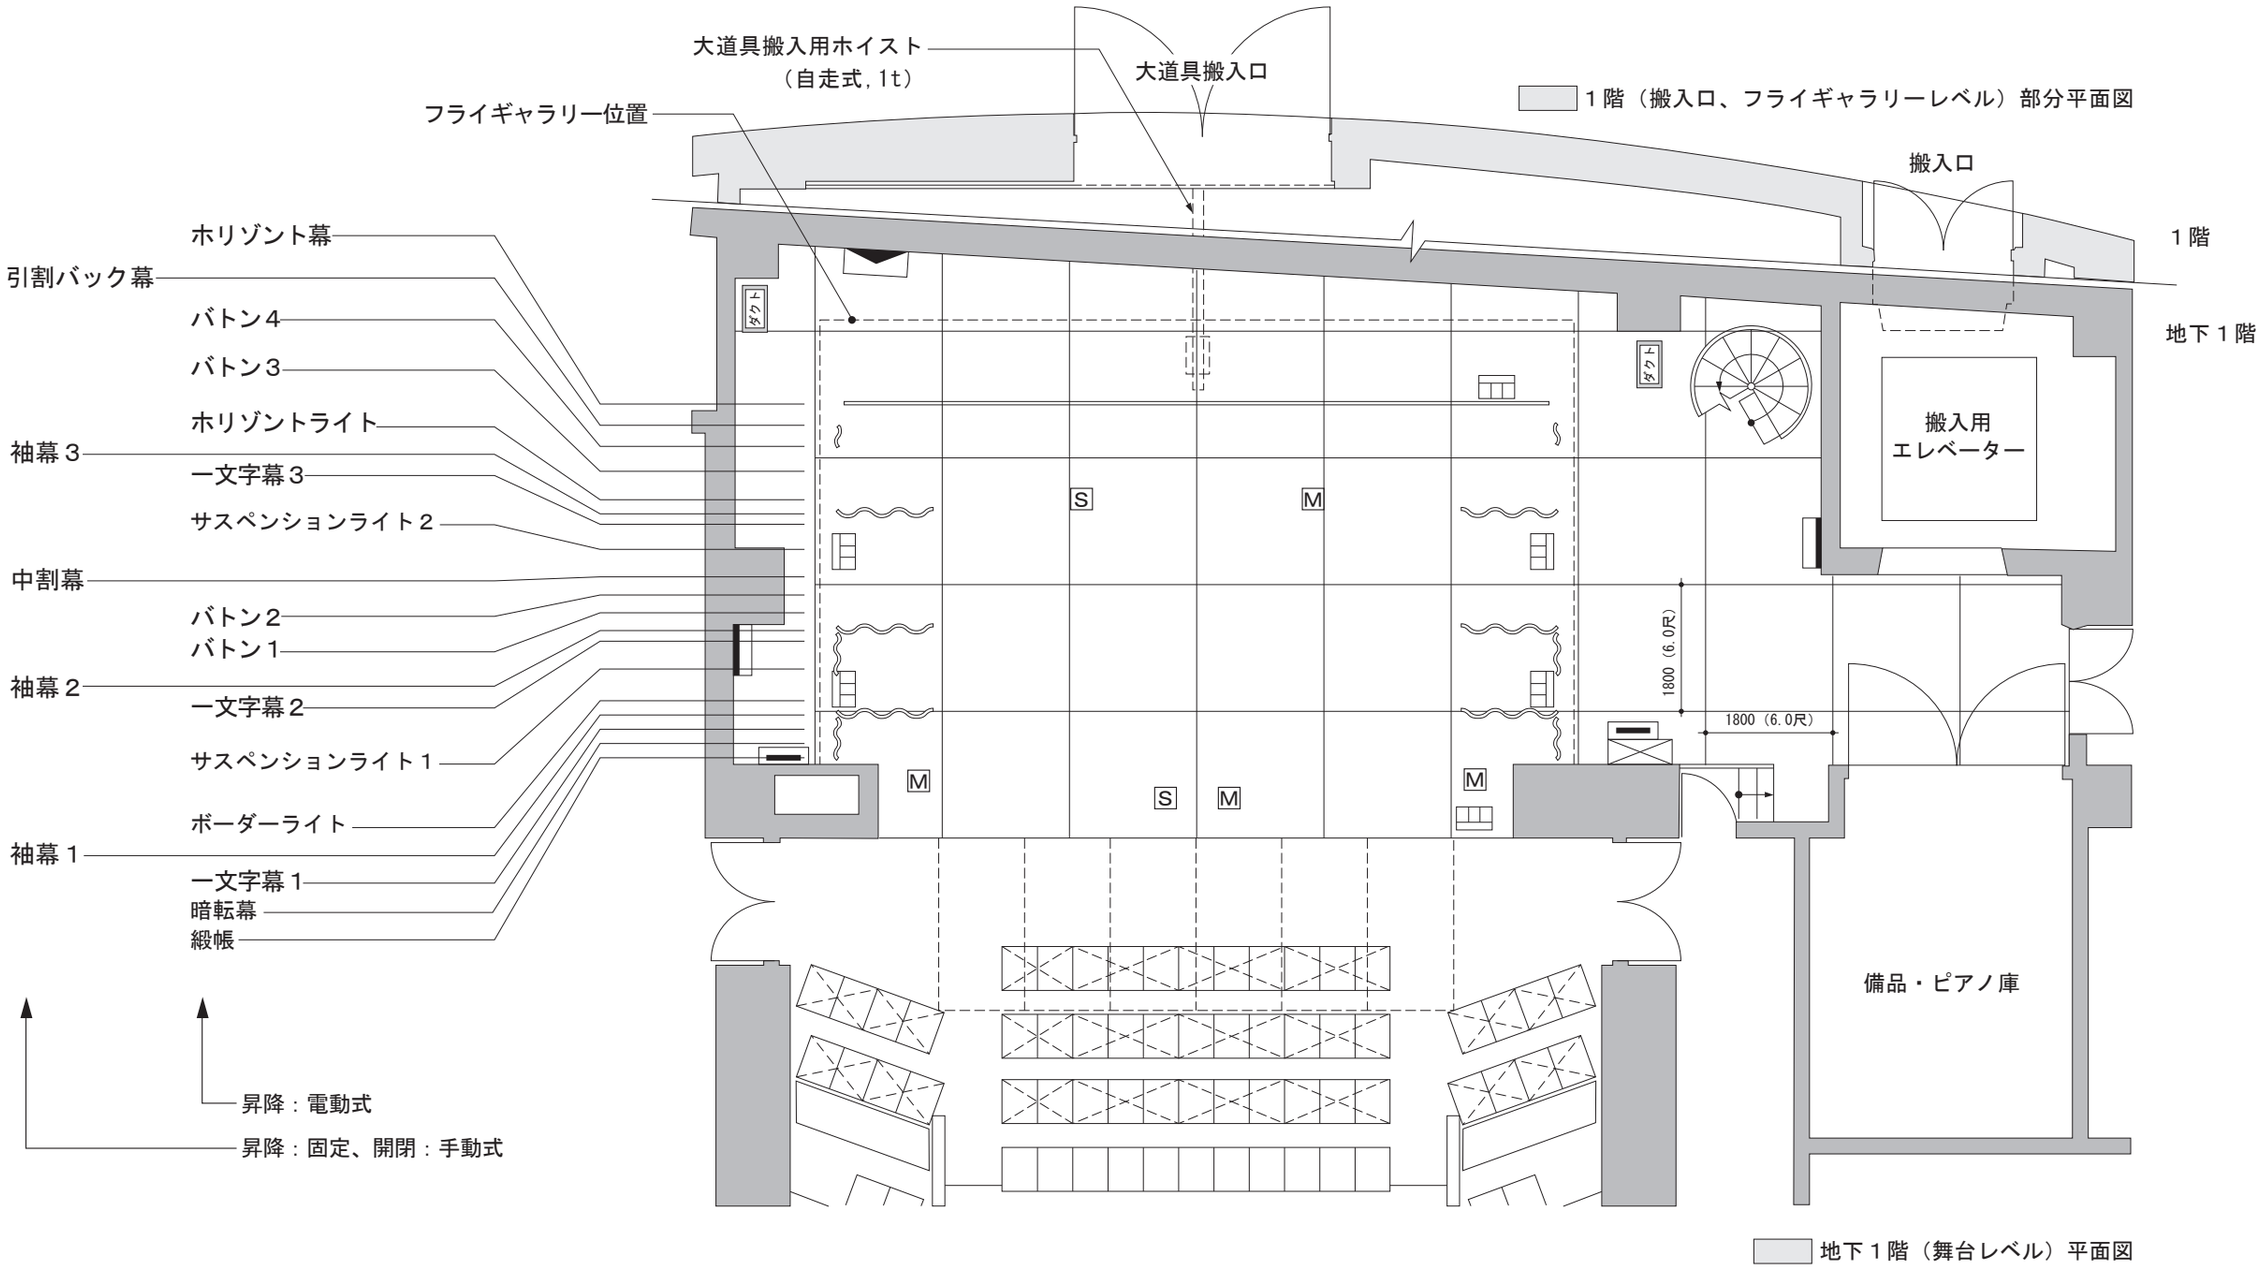
大道具搬入用ホイスト
（自走式，1t）
大道具搬入口
フライギャラリー位置
1階（搬入口、フライギャラリーレベル）部分平面図
搬入口
1階
地下1階
ホリゾント幕
引割バック幕
バトン4
バトン3
ホリゾントライト
袖幕3
一文字幕3
サスペンションライト2
中割幕
バトン2
バトン1
袖幕2
一文字幕2
サスペンションライト1
ボーダーライト
袖幕1
一文字幕1
暗転幕
緞帳
ダクト
ダクト
搬入用
エレベーター
S
M
M
S
M
M
1800（6.0尺）
1800（6.0尺）
備品・ピアノ庫
昇降：電動式
昇降：固定、開閉：手動式
地下1階（舞台レベル）平面図